VEDERE COS EXISTENT DETALIU ANCORARE

SC 1:20

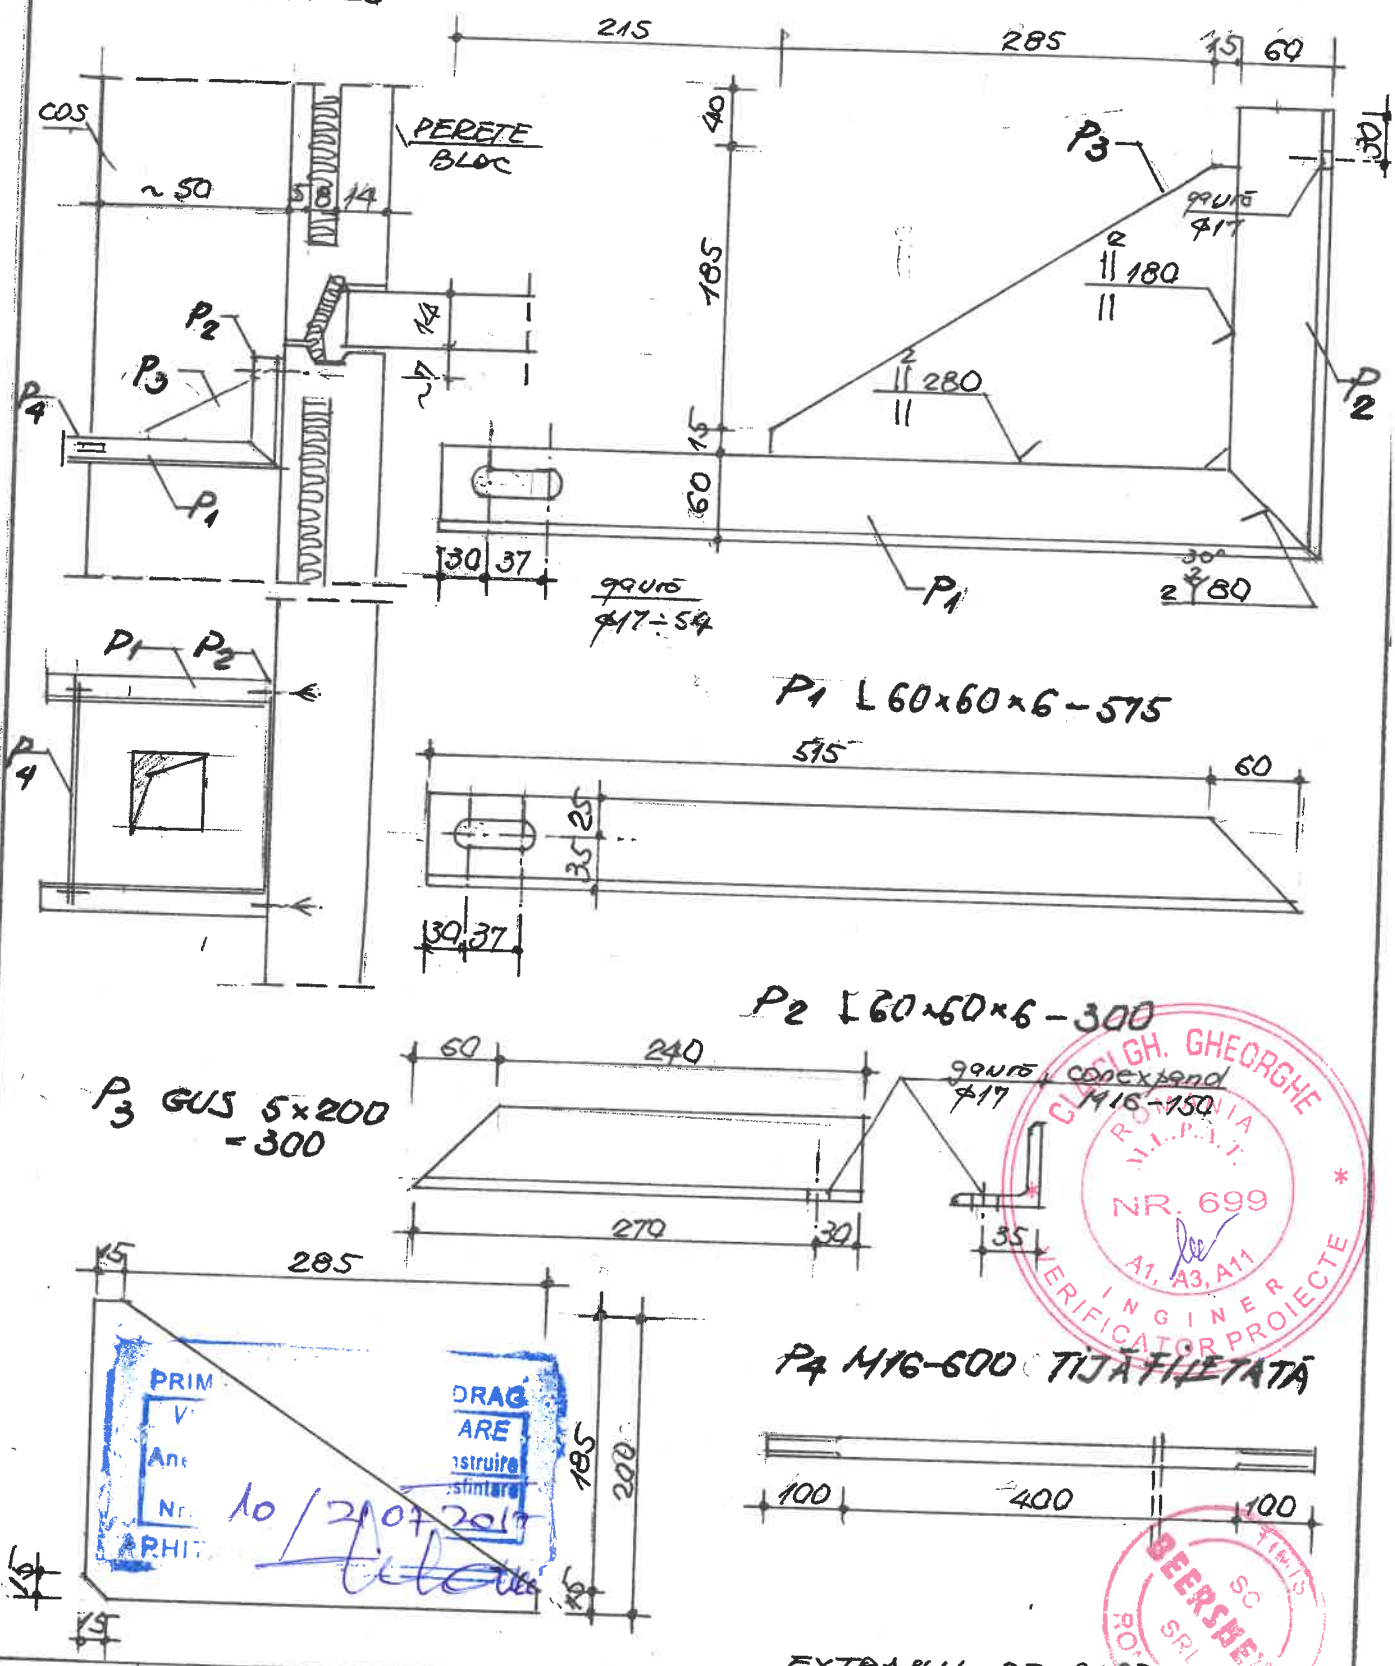

EXTRASUL PE PL.03R

VERIFICATOR EXPERT	NUME	SEMNAT	CERINTĂ	REFERAT, EXPERTIZĂ, NR. DATĂ	
PROIECTANT SC BEER SHEVA SRL LUGOJ STR. T. VLADIMIRESCU NR. 47				BENEFICIAR PRIMARIA COMUNEI NĂDRAG NĂDRAG STR. SCOHI NR. 10 BL 23	PROIECT 2207
	NUME	SEMNAT	SCARA 1:20 1:5	TITLU PROIECT: REPARATII ACOPERIS SCHIMBARE ÎNVELITOARE, REALIZARE TERMOSISTEM LA BL. P+4E	FAZĂ DTAC
SEF PROIECT	ON. INCZE E				
PROIECTAT	ing. BERARIUI		DATA FEBR. 17	TITLU PLANSĂ ANCORARE COS EXISTENT	PLANSĂ 04R
DESENAT	ing. BERARIUI				

PRIM... DRAG ... ARE ... nstruire ... sfintare ... Nr. 10 / 21.07.2017 ... ARHIT...

CLASIGH. GHEORGHE ROMANIA M.L.P.A.T. NR. 699 A1, A3, A11 INGINER VERIFICATOR PROIECTE

TIMIS SC BEERSHEVA SRL ROMANIA